


범	레
	신설 오수관로
	개량 오수관로
	개량 우수관로
	개보수 우수, 우수

속고개로 평면도 (01 / 01)

1차 공사
공사기간 : 2023. 03. 02 ~ 2024. 11. 02

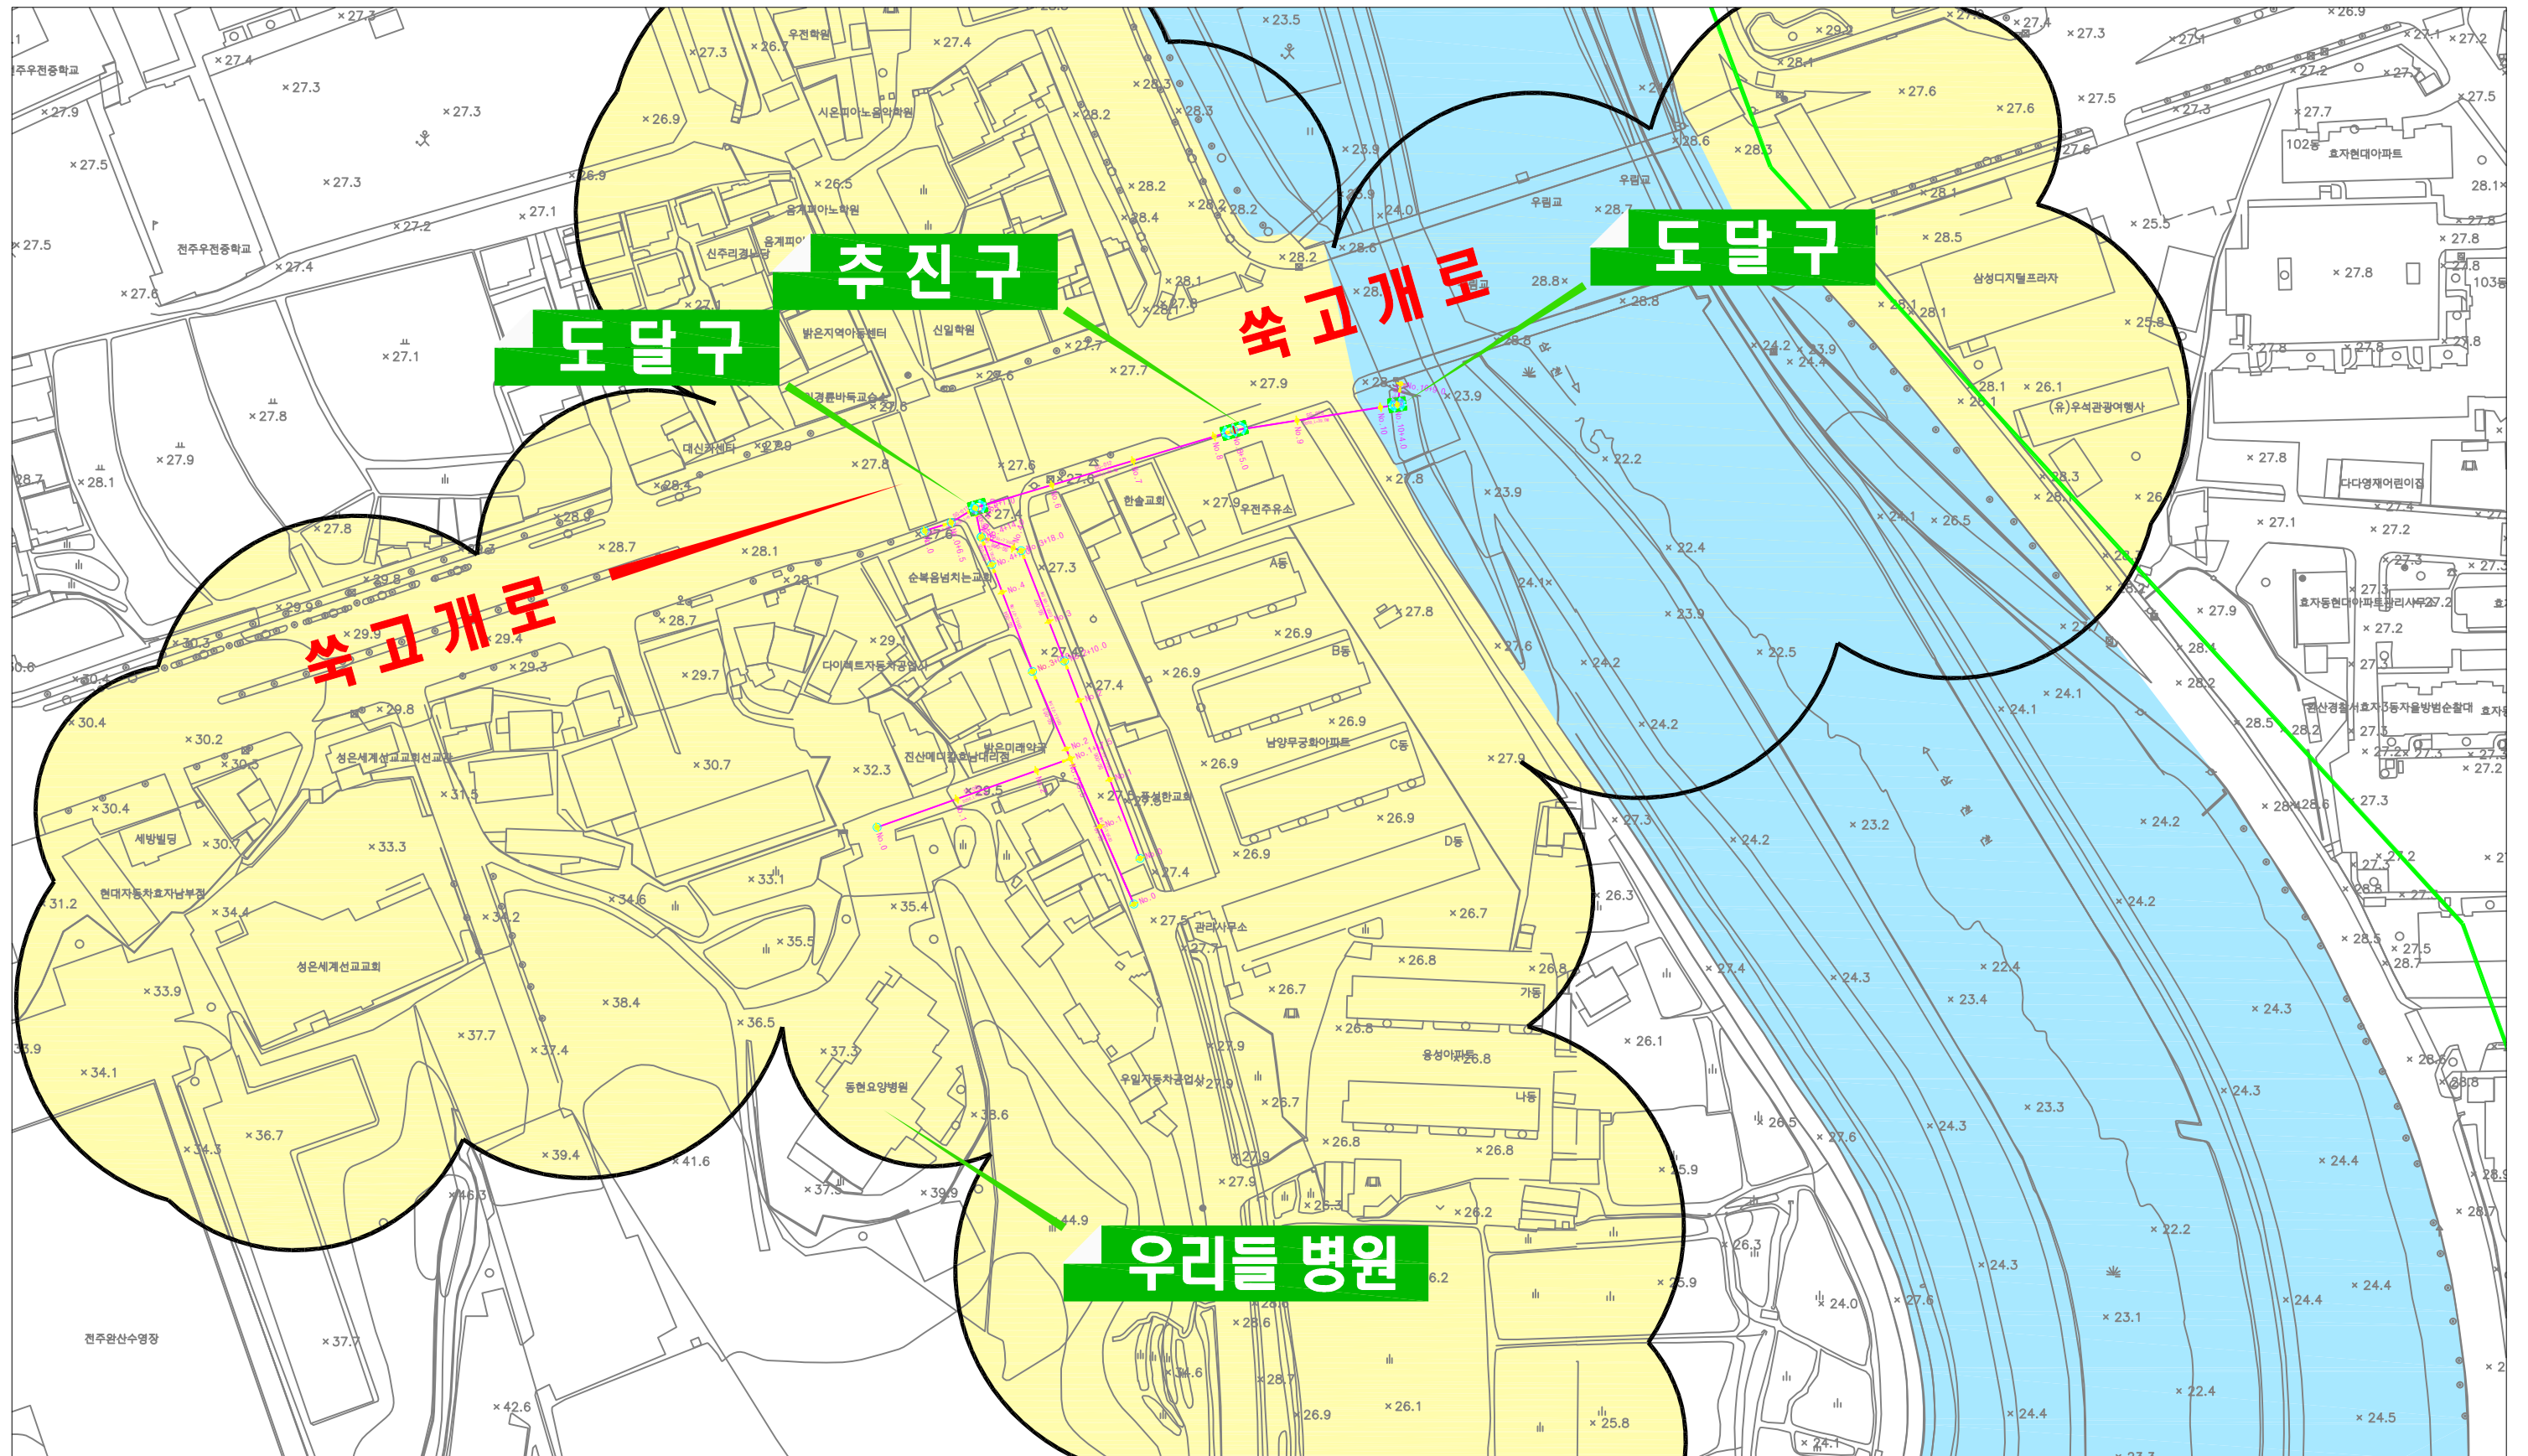


범	례
	신설 우수관로
	개량 우수관로
	개량 우수관로
	개보수 우수, 우수

진북동 평면도 (01 / 03)

1차 공사
공사기간 : 2023. 03. 02 ~ 2024. 11. 02

2차 공사
공사기간 : 2024. 11. 02 ~ 2026. 09. 02

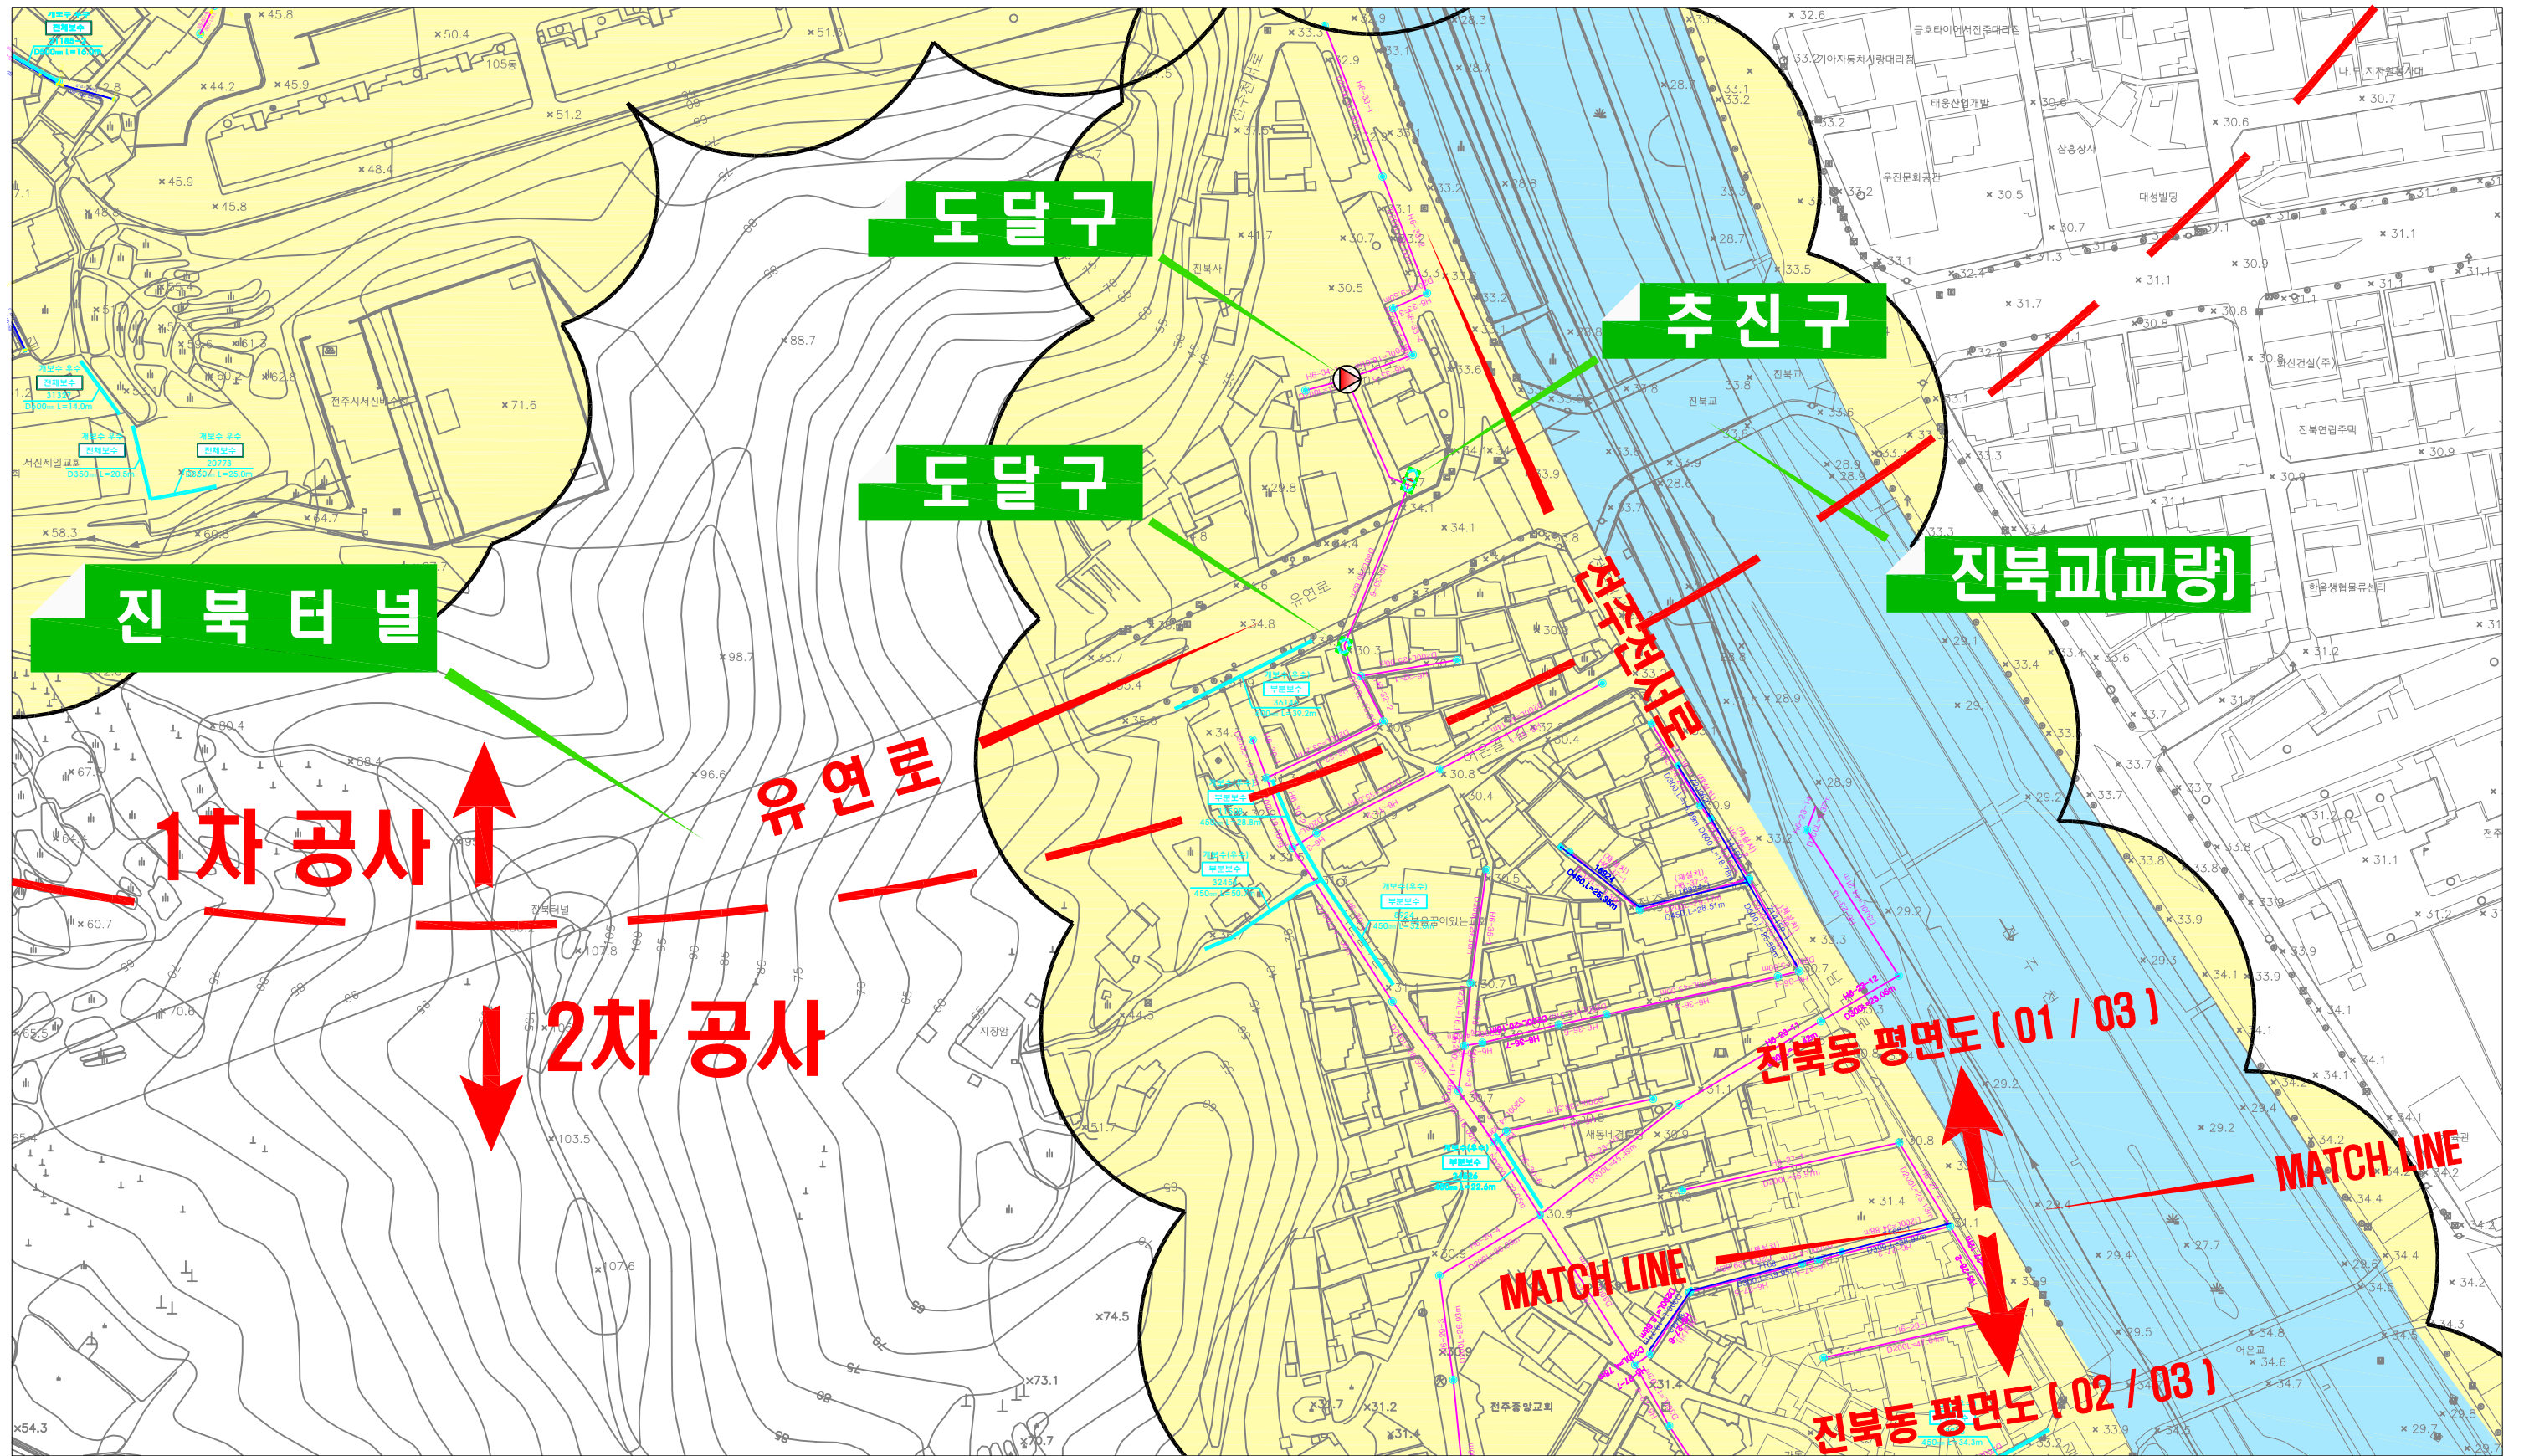


범 레	
	신설 오수관로
	개량 오수관로
	개량 우수관로
	개보수 우수, 우수

진북동 평면도 (02 / 03)

진북동 평면도 (01 / 03)

1차 공사
공사기간 : 2023. 03. 02 ~ 2024. 11. 02
2차 공사
공사기간 : 2024. 11. 02 ~ 2026. 09. 02

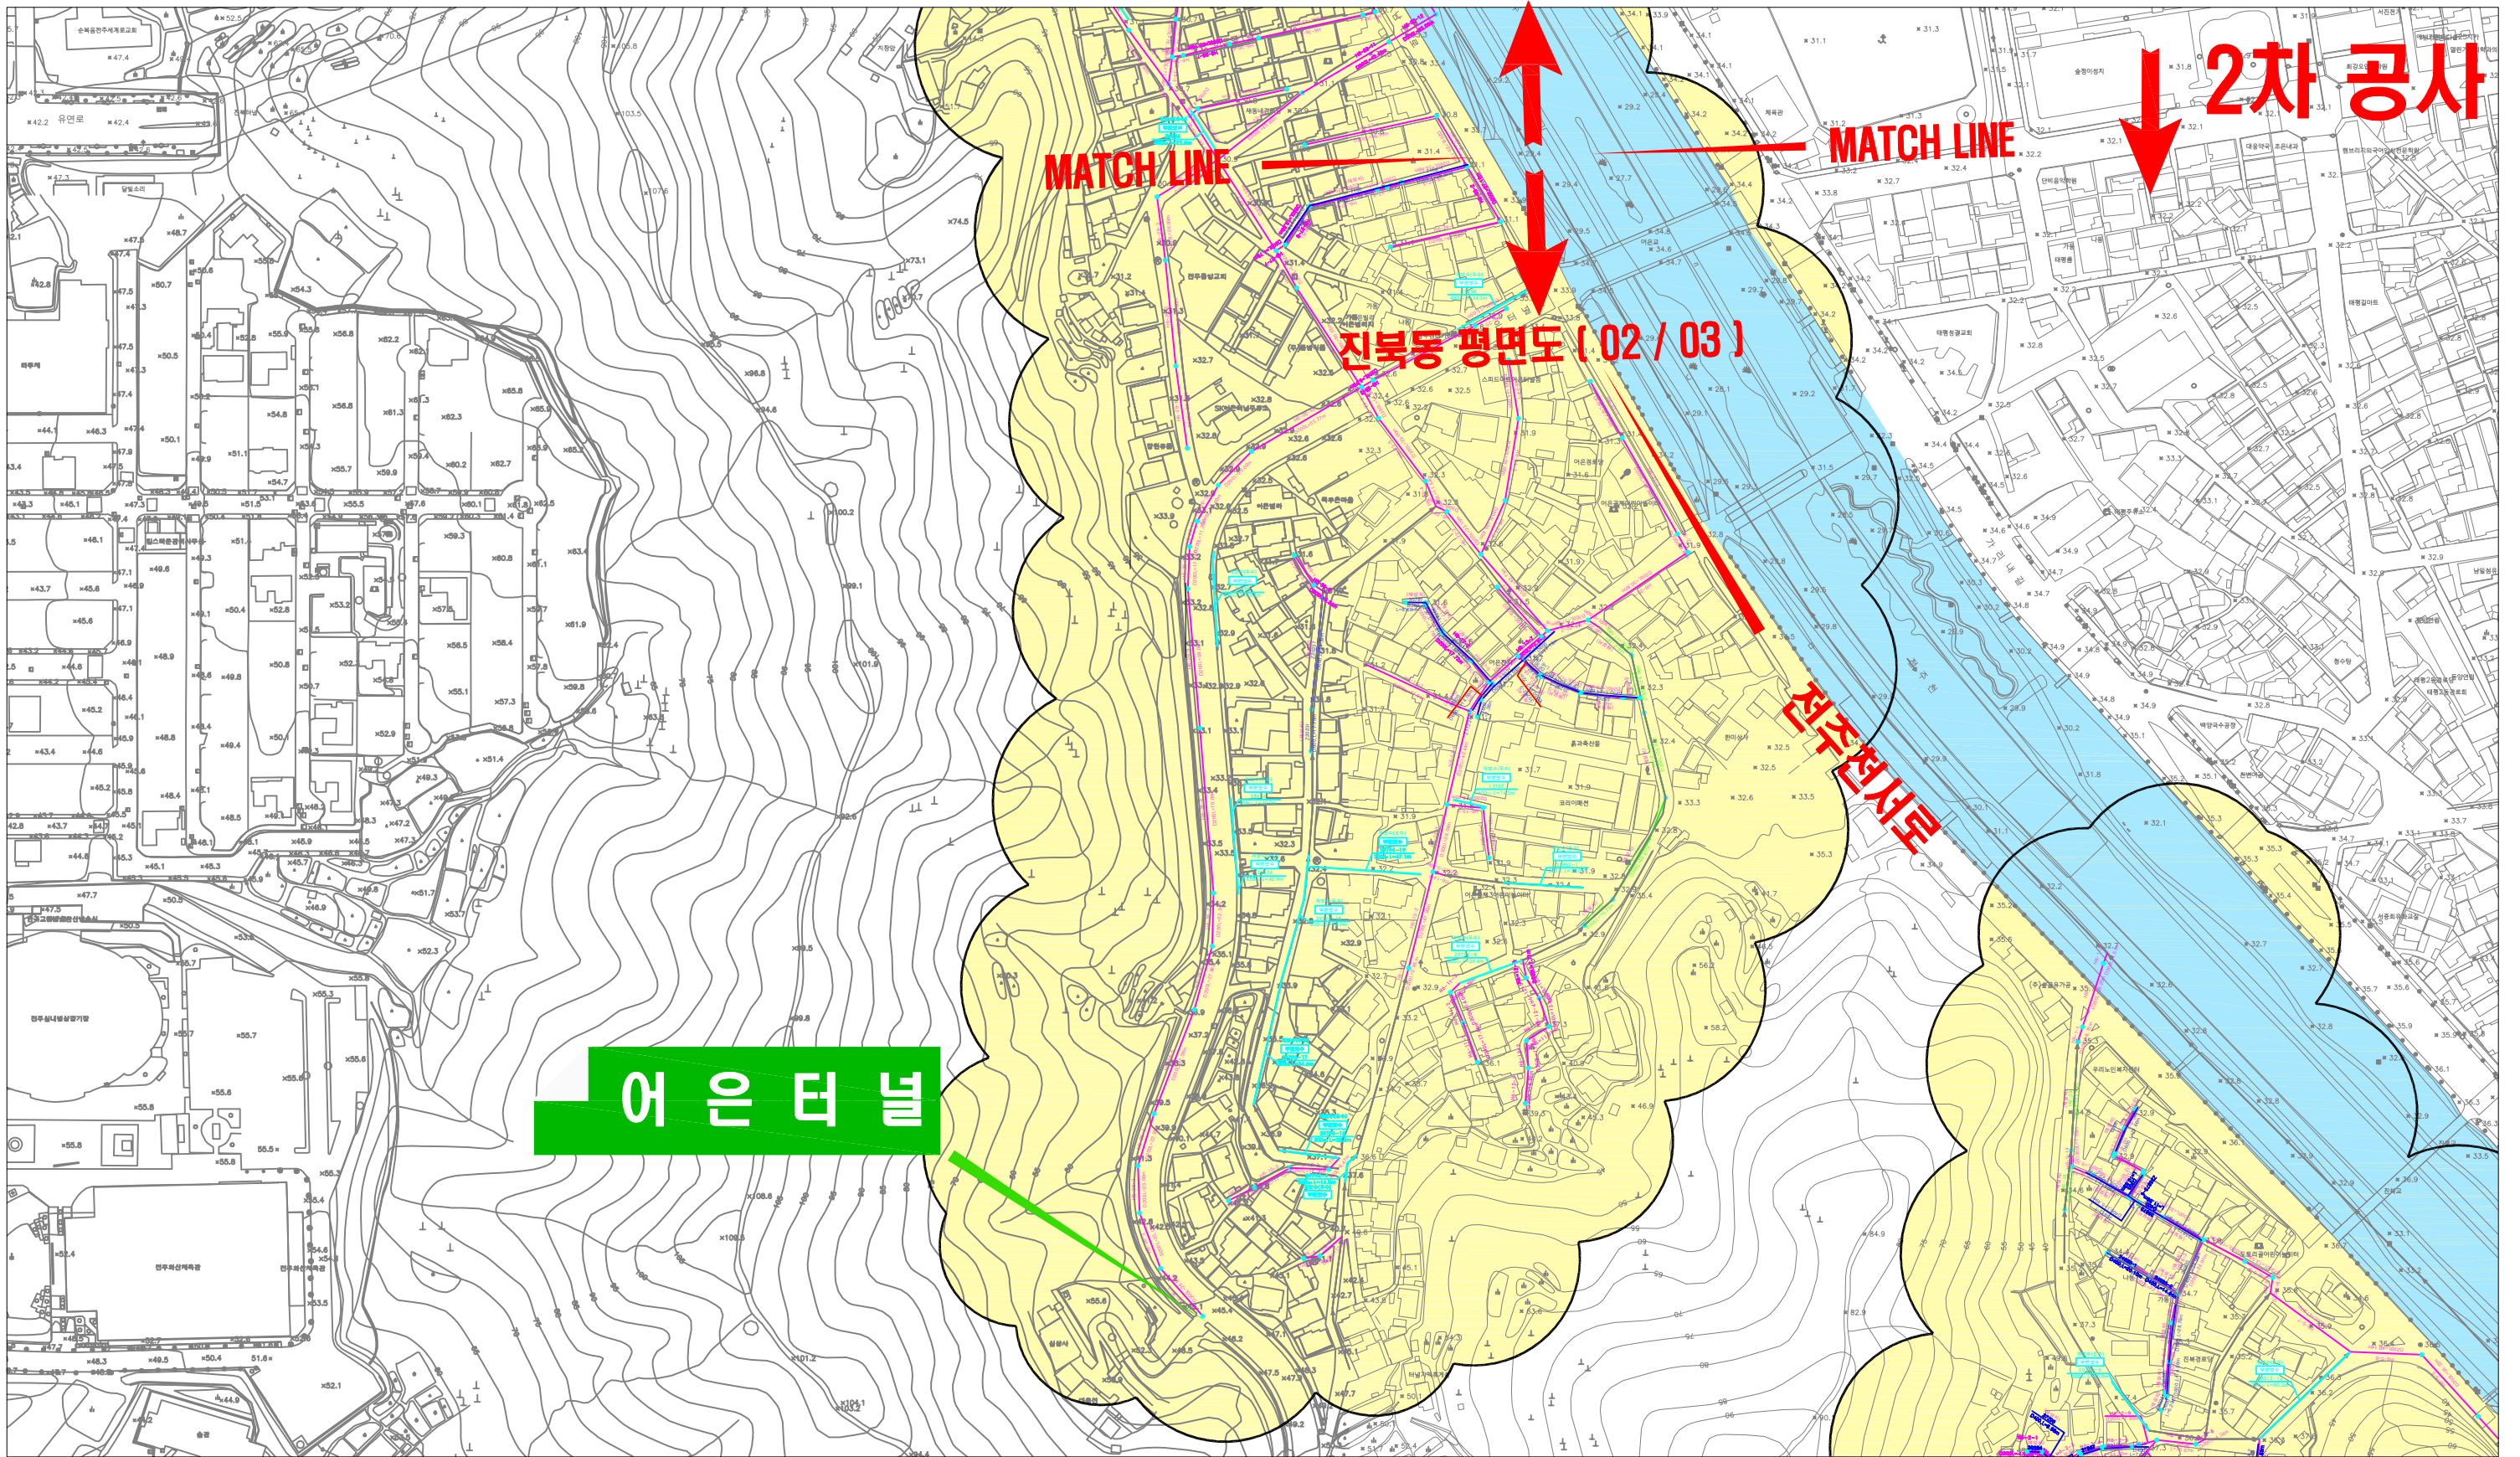

범 레	
	신설 오수관로
	개량 오수관로
	개량 우수관로
	개보수 오수, 우수

진북동 평면도 (03 / 03)

1차 공사
공사기간 : 2023. 03. 02 ~ 2024. 11. 02
2차 공사
공사기간 : 2024. 11. 02 ~ 2026. 09. 02

